

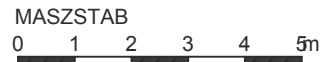


STELLPLATZ 1

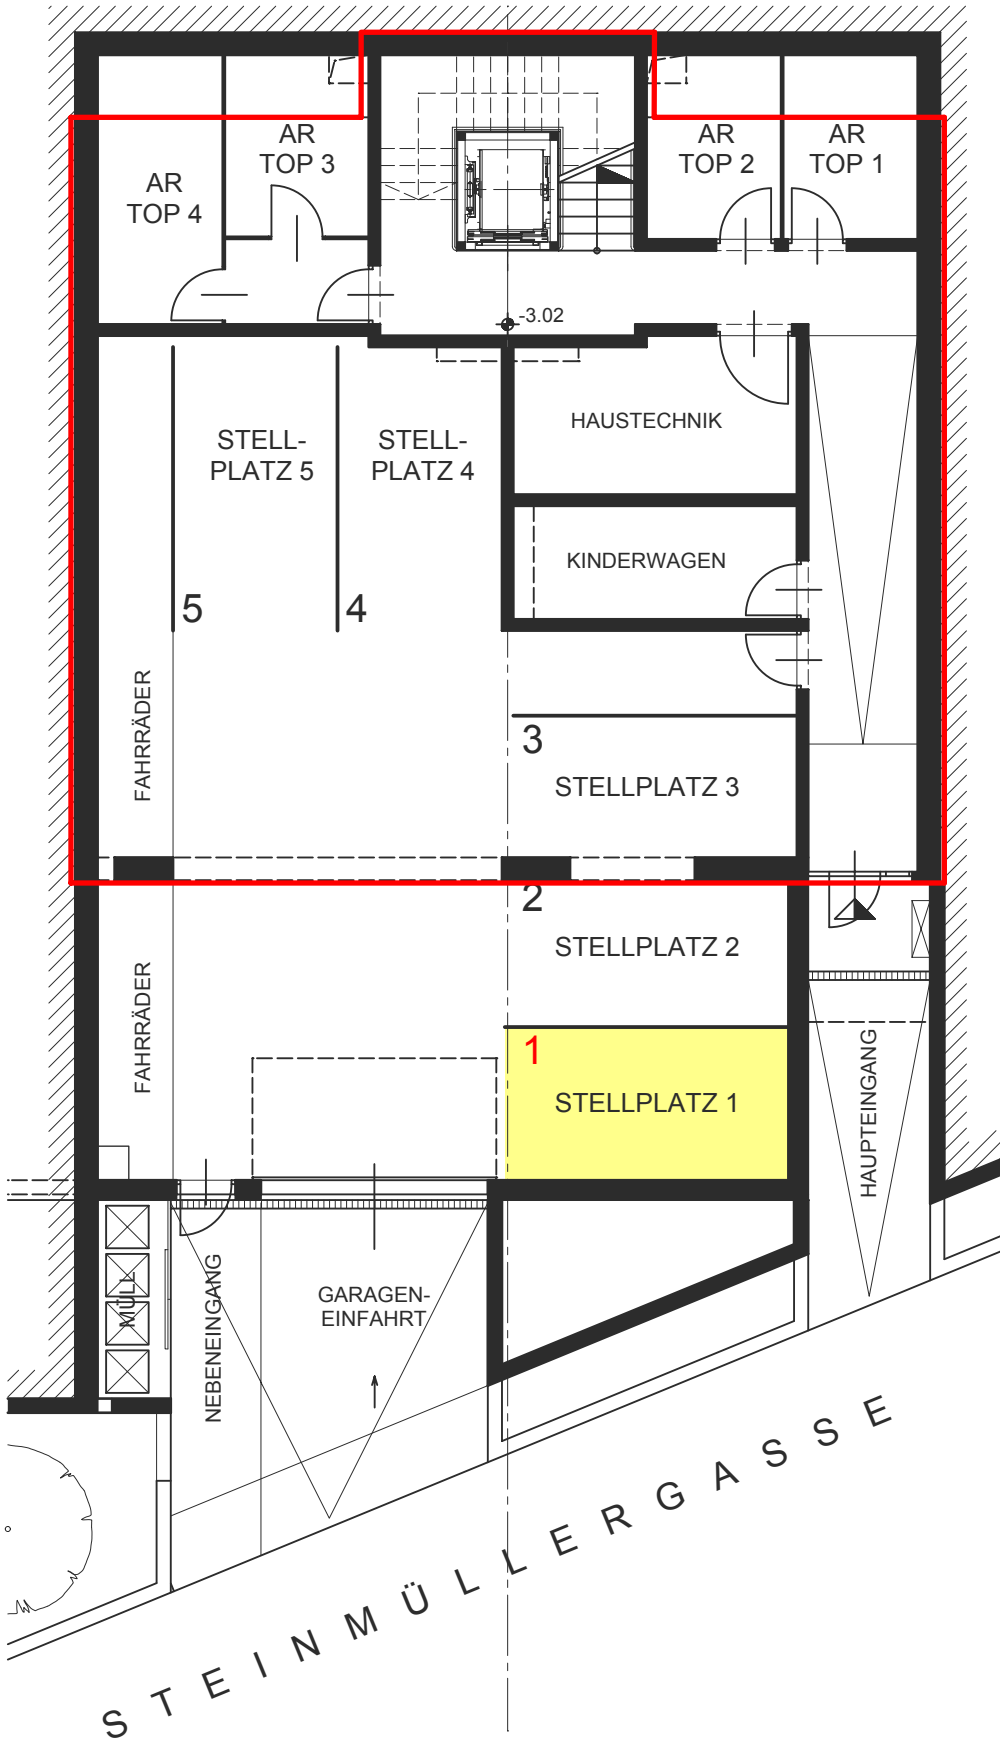

DIE DARGESTELLTE MÖBLIERUNG SOWIE EINBAUTEN GEHÖREN NICHT ZUR VERTRÄGLICHEN LEISTUNGEN. AUSSER IM UMFANG DER BAUBESCHREIBUNG (Z.B. SANITÄRE GEGENSTÄNDE) GERINGFÜGIGE ÄNDERUNGEN AUS BAU- UND HAUSTECHNISCHER SICHT SIND MÖGLICH.

LAGEPLAN

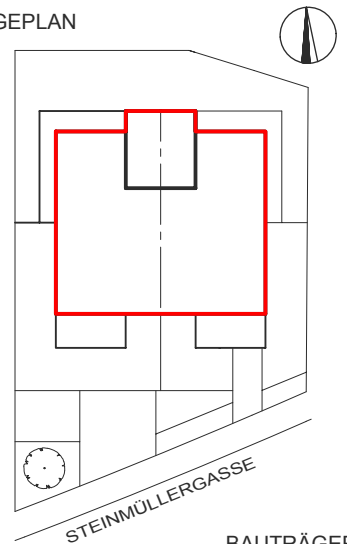



BAUTRÄGER:

MKSD-INVESTIMMO GMBH
STEINMÜLLERGASSE 56
1160 WIEN
stonehills.at

ARCHITEKTUR
U. BAUMANAGEMENT:


BAUMEISTER
ING. HARRY WIPLINGER
WINKLERGASSE 6
1170 WIEN
T. 0664/3458430
E. harrywiplinger@gmail.com
www.harrythebuilder.com

STELLPLATZ 2

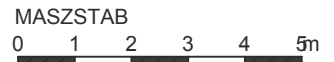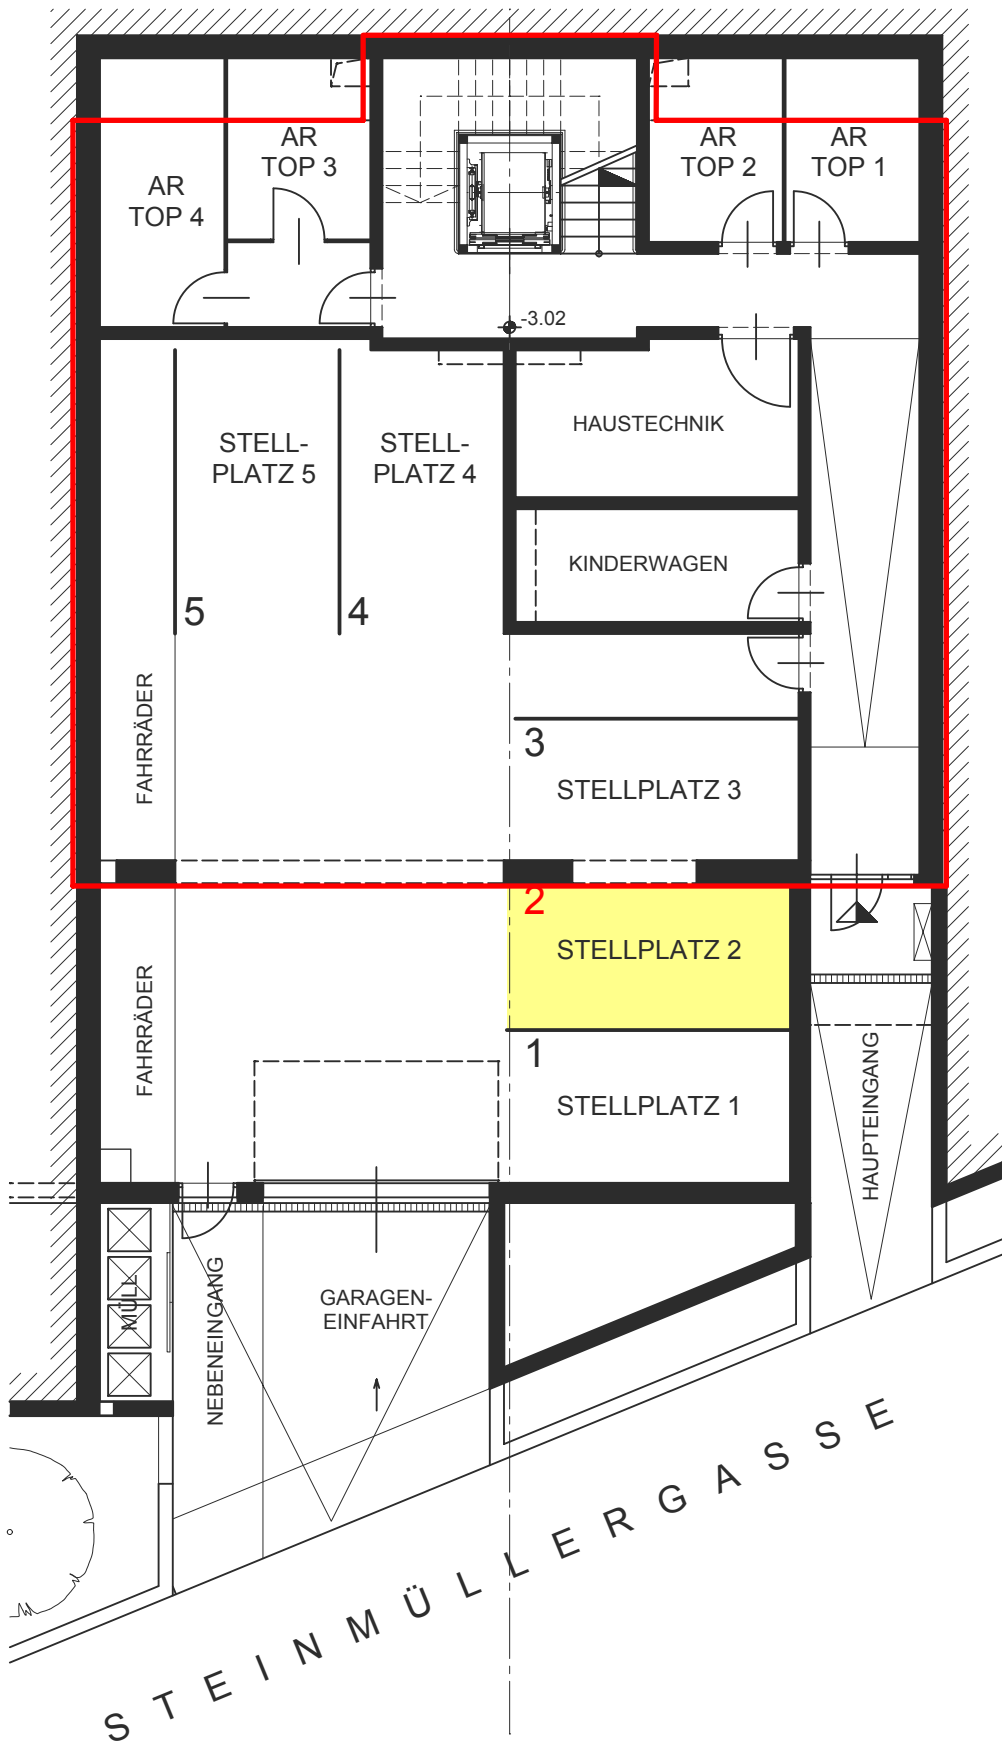

DIE DARGESTELLTE MÖBLIERUNG SOWIE EINBAUTEN GEHÖREN NICHT ZUR VERTRÄGLICHEN LEISTUNG. AUSSER IM UMFANG DER BAUBESCHREIBUNG (Z.B. SANITÄRE GEGENSTÄNDE) GERINGFÜGIGE ÄNDERUNGEN AUS BAU- UND HAUSTECHNISCHER SICHT SIND MÖGLICH.

LAGEPLAN

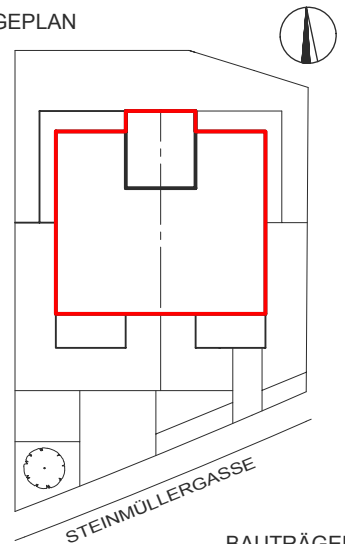



BAUTRÄGER:

MKSD-INVESTIMMO GMBH
STEINMÜLLERGASSE 56
1160 WIEN
stonehills.at

ARCHITEKTUR
U. BAUMANAGEMENT:


BAUMEISTER
ING. HARRY WIPLINGER
WINKLERGASSE 6
1170 WIEN
T. 0664/3458430
E. harrywiplinger@gmail.com
www.harrythebuilder.com

STELLPLATZ 3

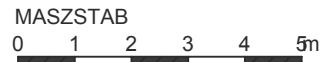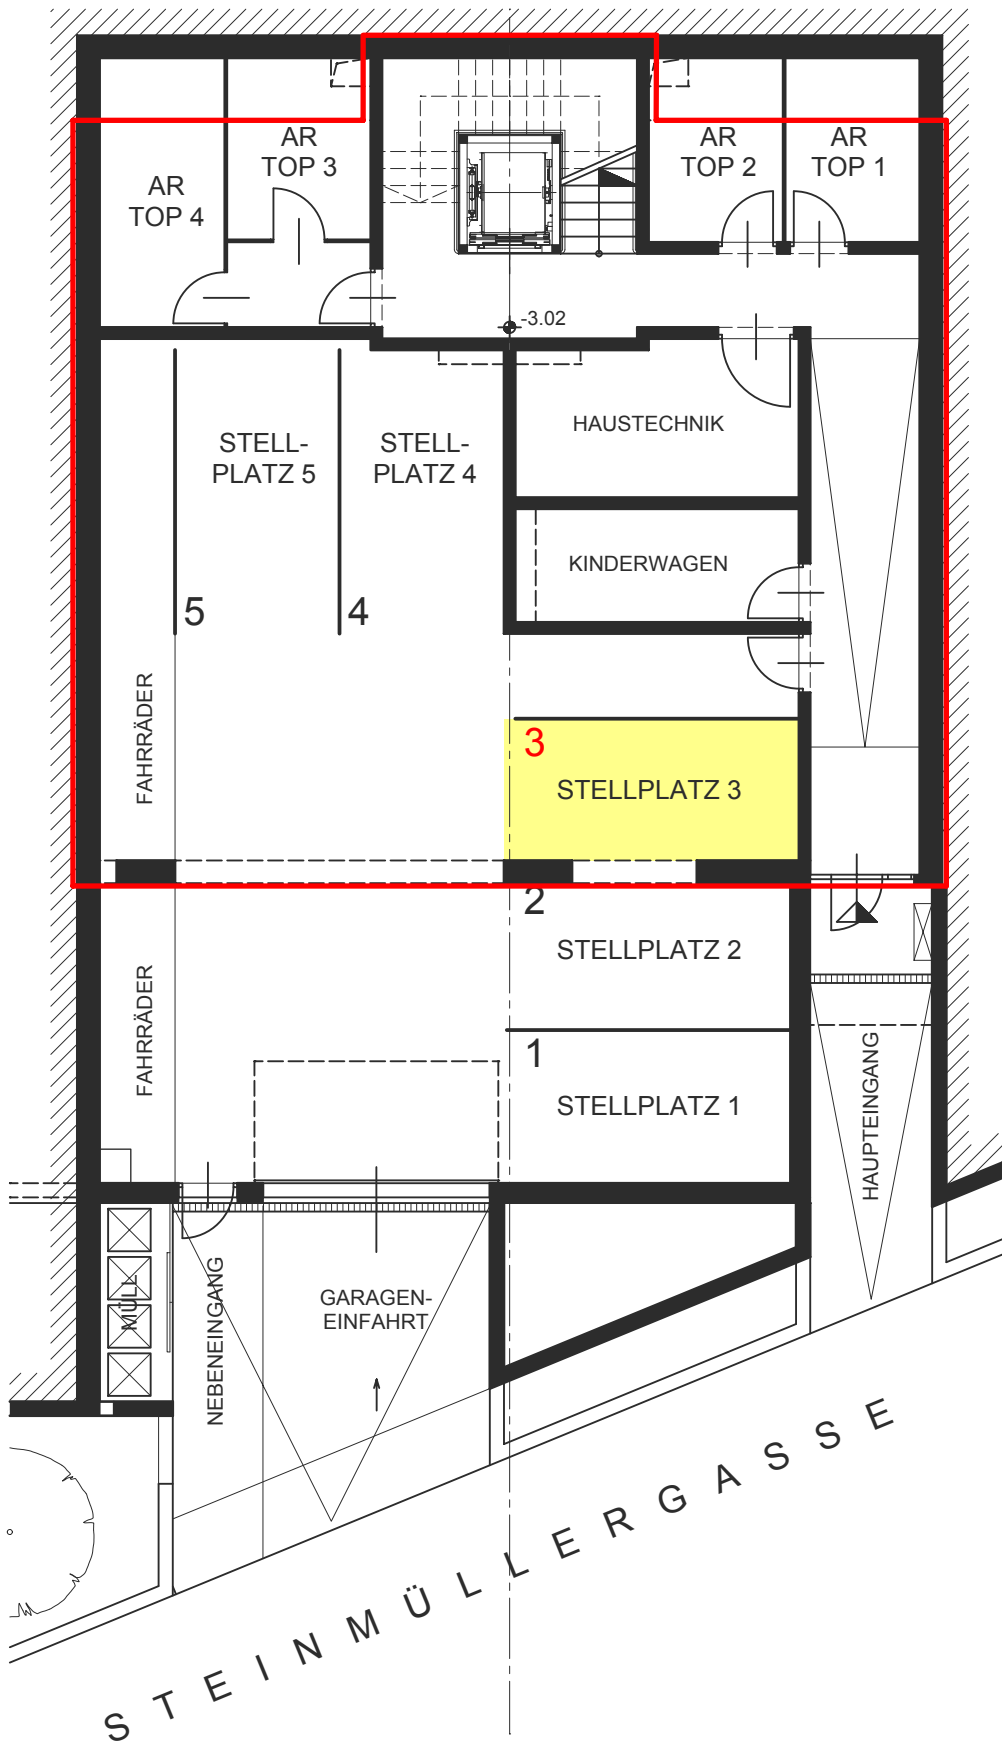

DIE DARGESTELLTE MÖBLIERUNG SOWIE EINBAUTEN GEHÖREN NICHT ZUR VERTRAGLICHEN LEISTUNGEN. AUSSER IM UMFANG DER BAUBESCHREIBUNG (Z.B. SANITÄRE GEGENSTÄNDE) GERINGFÜGIGE ÄNDERUNGEN AUS BAU- UND HAUSTECHNISCHER SICHT SIND MÖGLICH.

LAGEPLAN

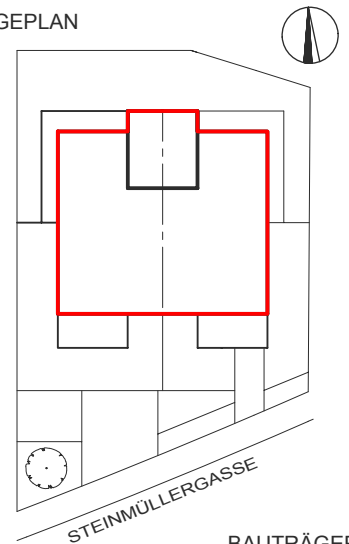



BAUTRÄGER:

MKSD-INVESTIMMO GMBH
STEINMÜLLERGASSE 56
1160 WIEN
stonehills.at

ARCHITEKTUR
U. BAUMANAGEMENT:


BAUMEISTER
ING. HARRY WIPLINGER
WINKLERGASSE 6
1170 WIEN
T. 0664/3458430
E. harrywiplinger@gmail.com
www.harrythebuilder.com

STELLPLATZ 4

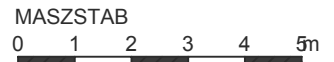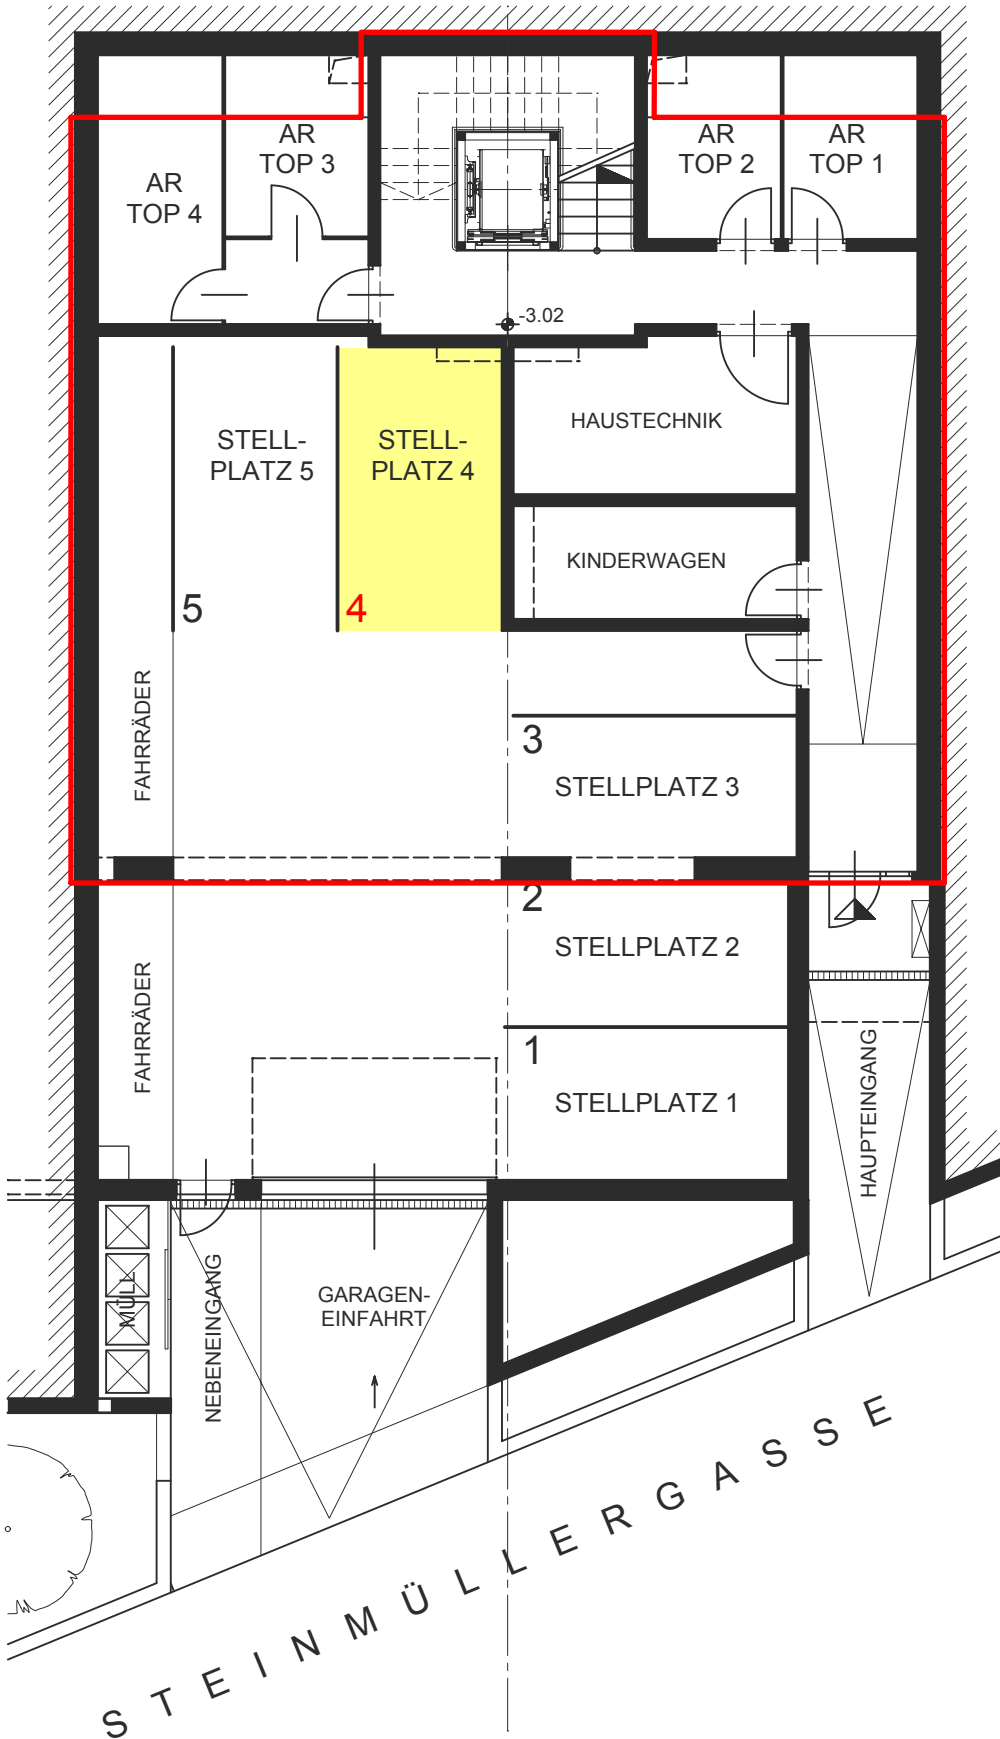

DIE DARGESTELLTE MÖBLIERUNG SOWIE EINBAUTEN GEHÖREN NICHT ZUR VERTRAGLICHEN LEISTUNGEN. AUSSER IM UMFANG DER BAUBESCHREIBUNG (Z.B. SANITÄRE GEGENSTÄNDE) GERINGFÜGIGE ÄNDERUNGEN AUS BAU- UND HAUSTECHNISCHER SICHT SIND MÖGLICH.

LAGEPLAN

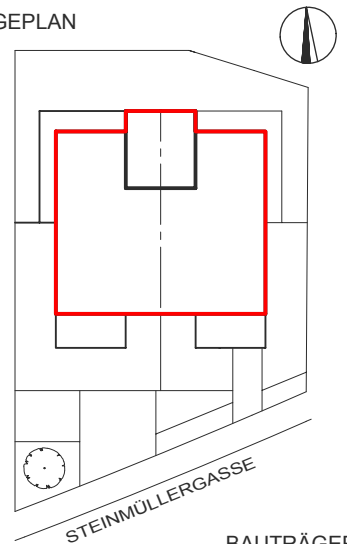



BAUTRÄGER:

MKSD-INVESTIMMO GMBH
STEINMÜLLERGASSE 56
1160 WIEN
stonehills.at

ARCHITEKTUR
U. BAUMANAGEMENT:


BAUMEISTER
ING. HARRY WIPLINGER
WINKLERGASSE 6
1170 WIEN
T. 0664/3458430
E. harrywiplinger@gmail.com
www.harrythebuilder.com

STELLPLATZ 5

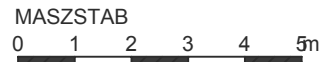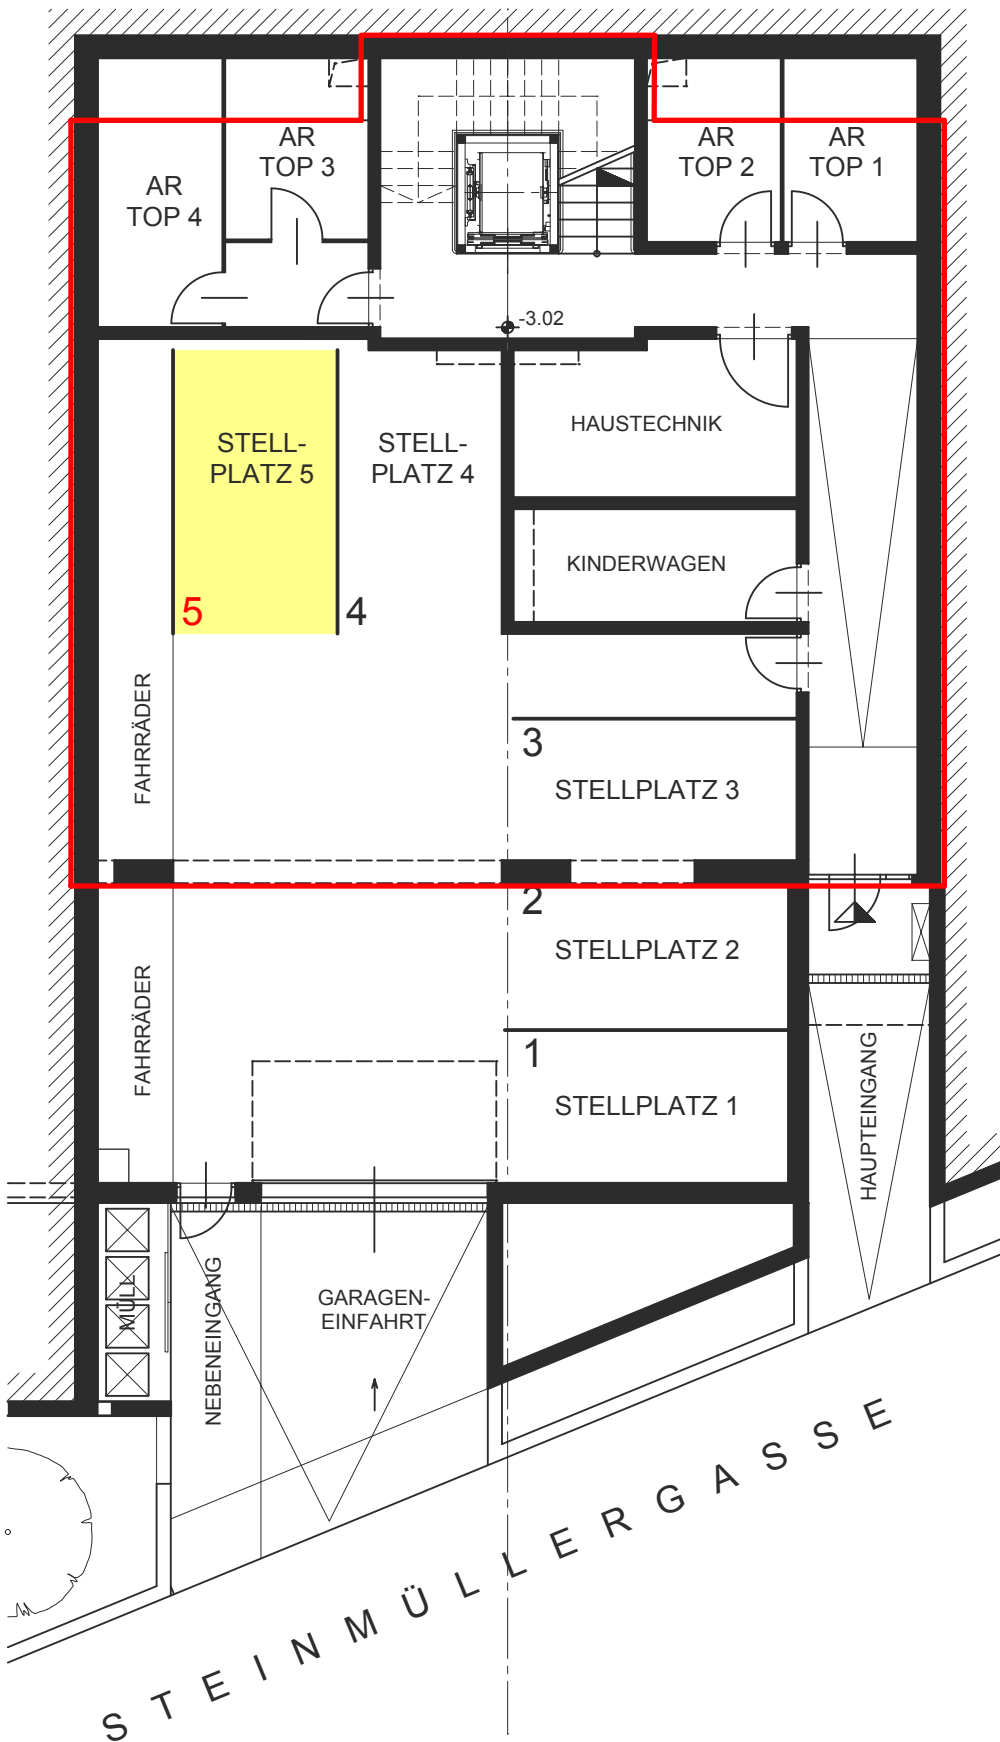

DIE DARGESTELLTE MÖBLIERUNG SOWIE EINBAUTEN GEHÖREN NICHT ZUR VERTRAGLICHEN LEISTUNGEN. AUSSER IM UMFANG DER BAUBESCHREIBUNG (Z.B. SANITÄRE GEGENSTÄNDE) GERINGFÜGIGE ÄNDERUNGEN AUS BAU- UND HAUSTECHNISCHER SICHT SIND MÖGLICH.

LAGEPLAN

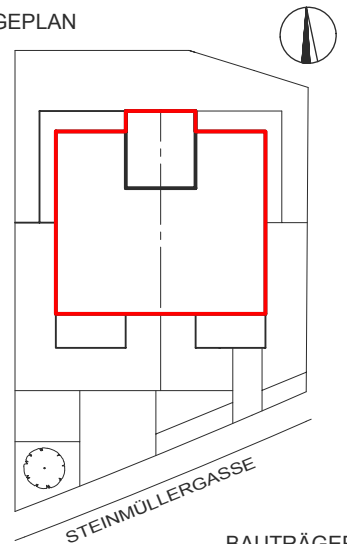

BAUTRÄGER:

MKSD-INVESTIMMO GMBH
STEINMÜLLERGASSE 56
1160 WIEN
stonehills.at

ARCHITEKTUR
U. BAUMANAGEMENT:

BAUMEISTER
ING. HARRY WIPLINGER
WINKLERGASSE 6
1170 WIEN
T. 0664/3458430
E. harrywiplinger@gmail.com
www.harrythebuilder.com